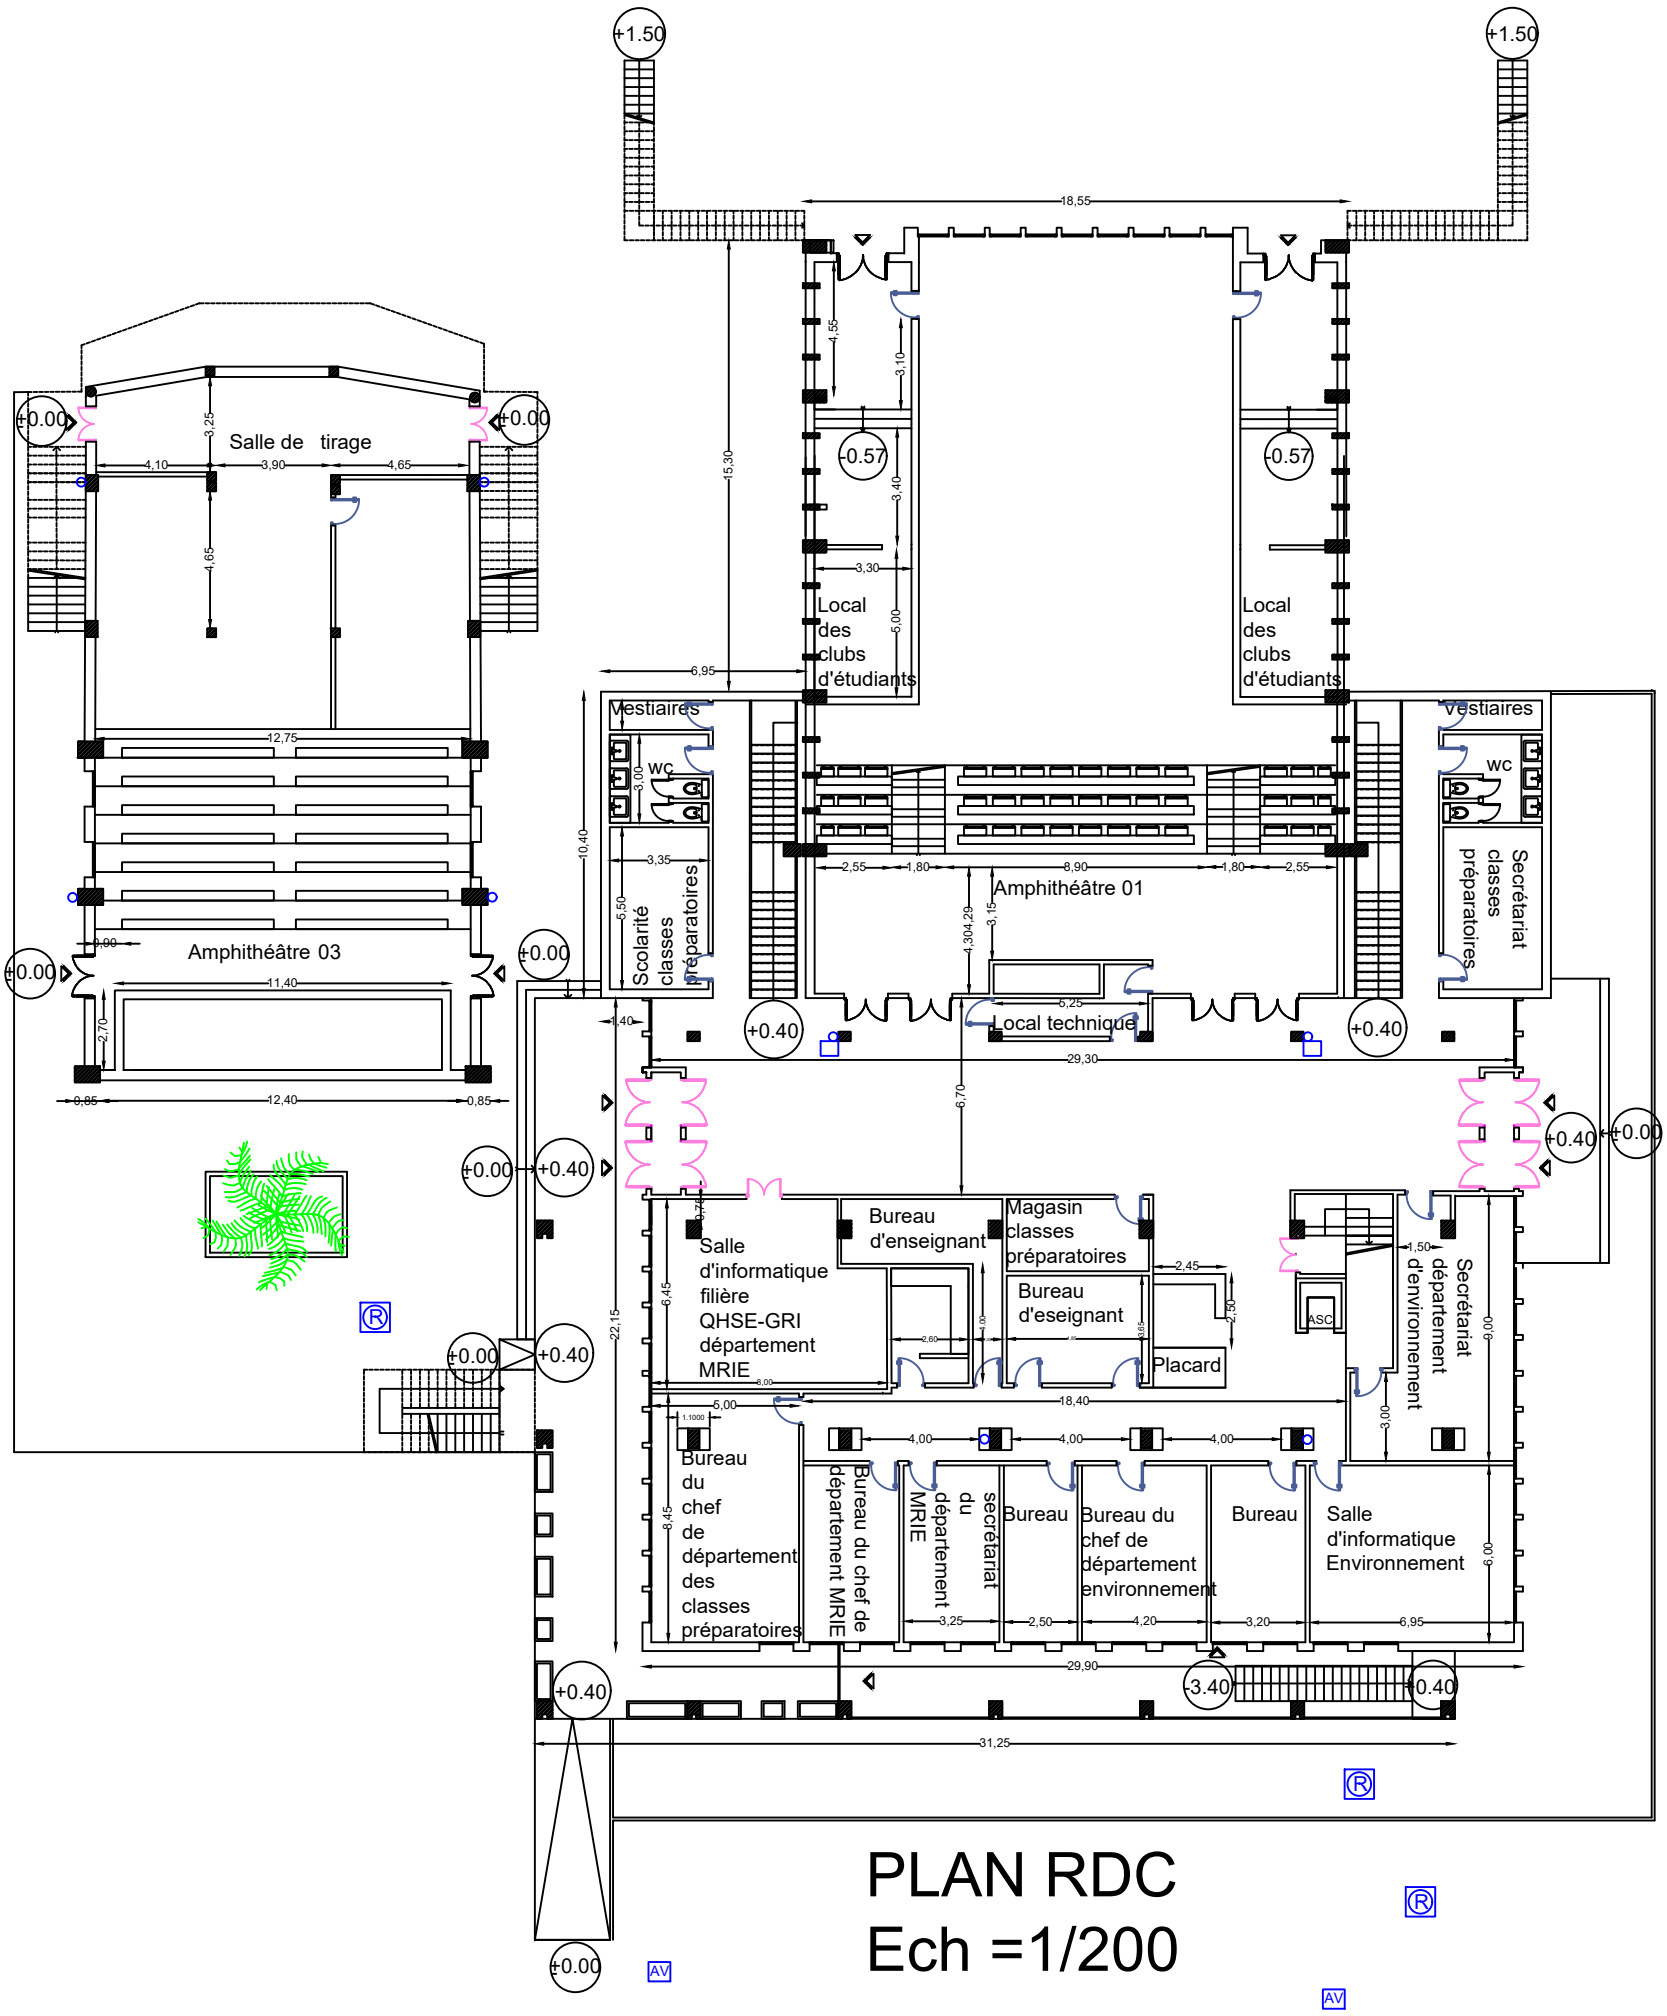

# PLAN RDC
Ech =1/200